


天津市武清区土地整理中心收购整理地块(高村镇起步区01单元04-07商业地块)项目勘测定界图

界内使用面积 0.2105 公顷
界外处理面积 0 公顷

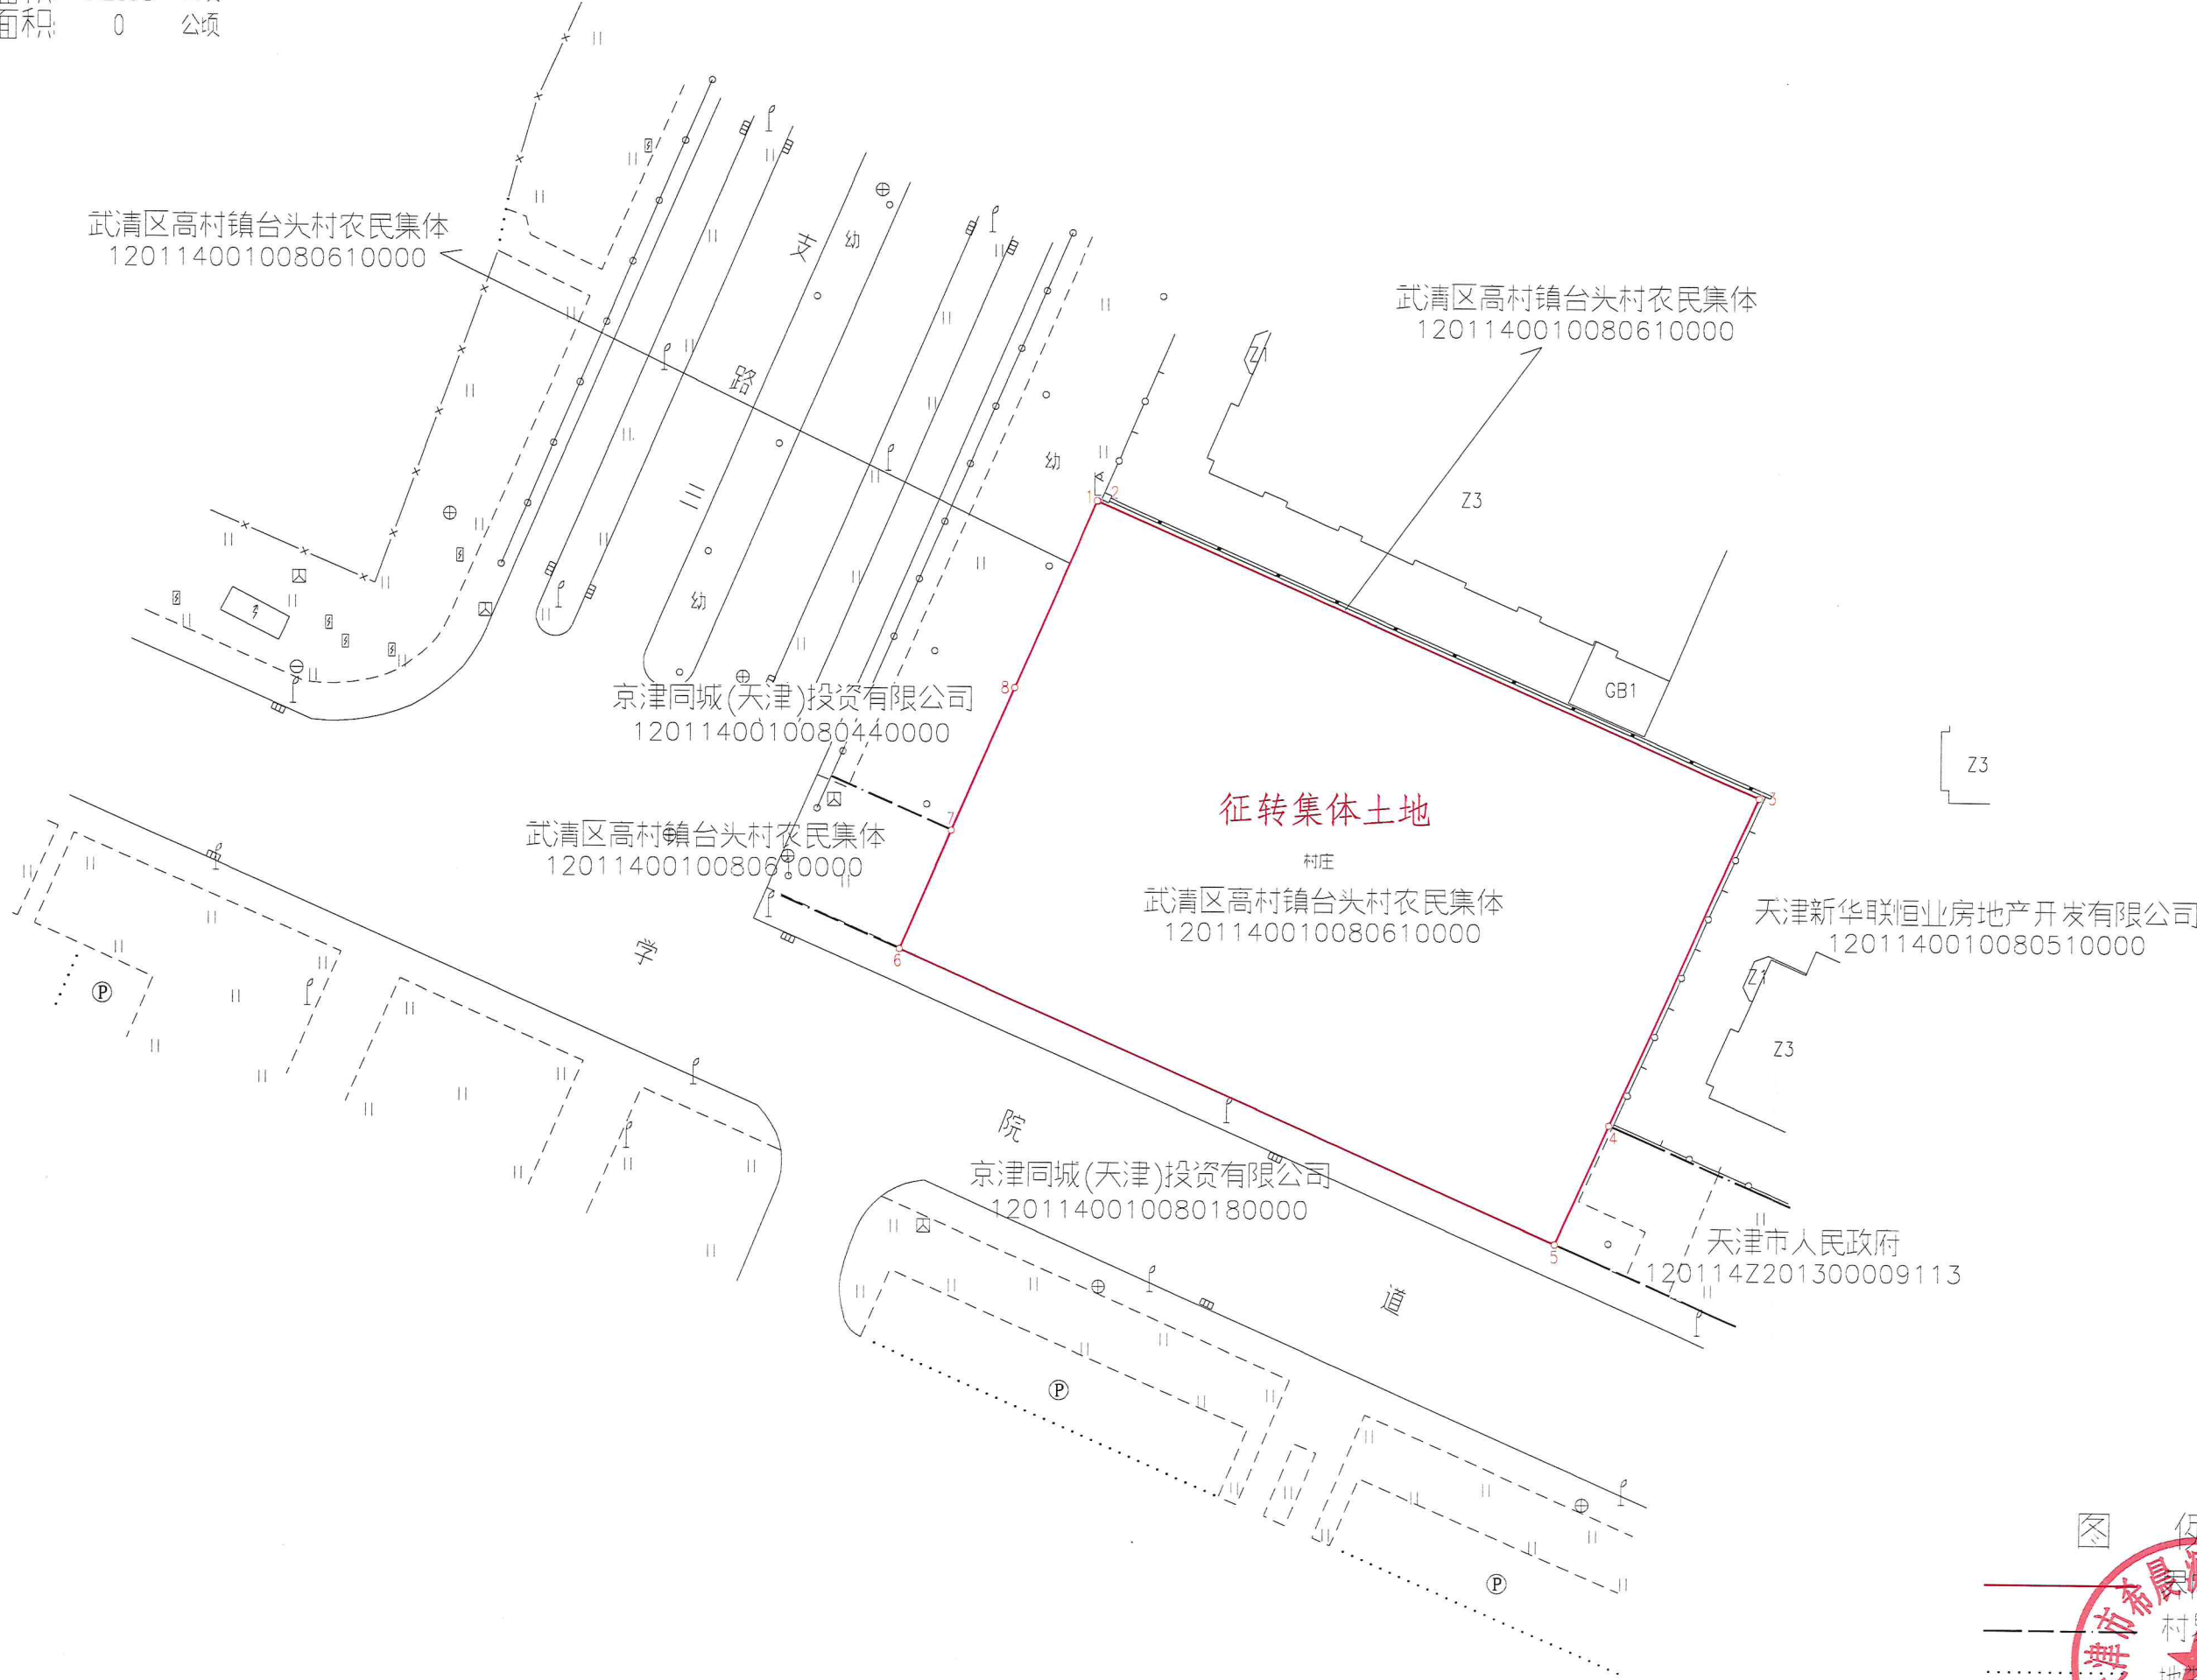

天津市希晨测绘有限公司

2000天津城市坐标系
2024年06月制图

1:500

绘图:刘洪有 复核:曹 飞 审核:龙 明

图例

- 界址线
- - - 村界
- 地类线

乙测资字12500166

资料专用章