


天津京滨工业园开发有限公司泰元道(古达路-古昌路)道路绿化勘测定界图

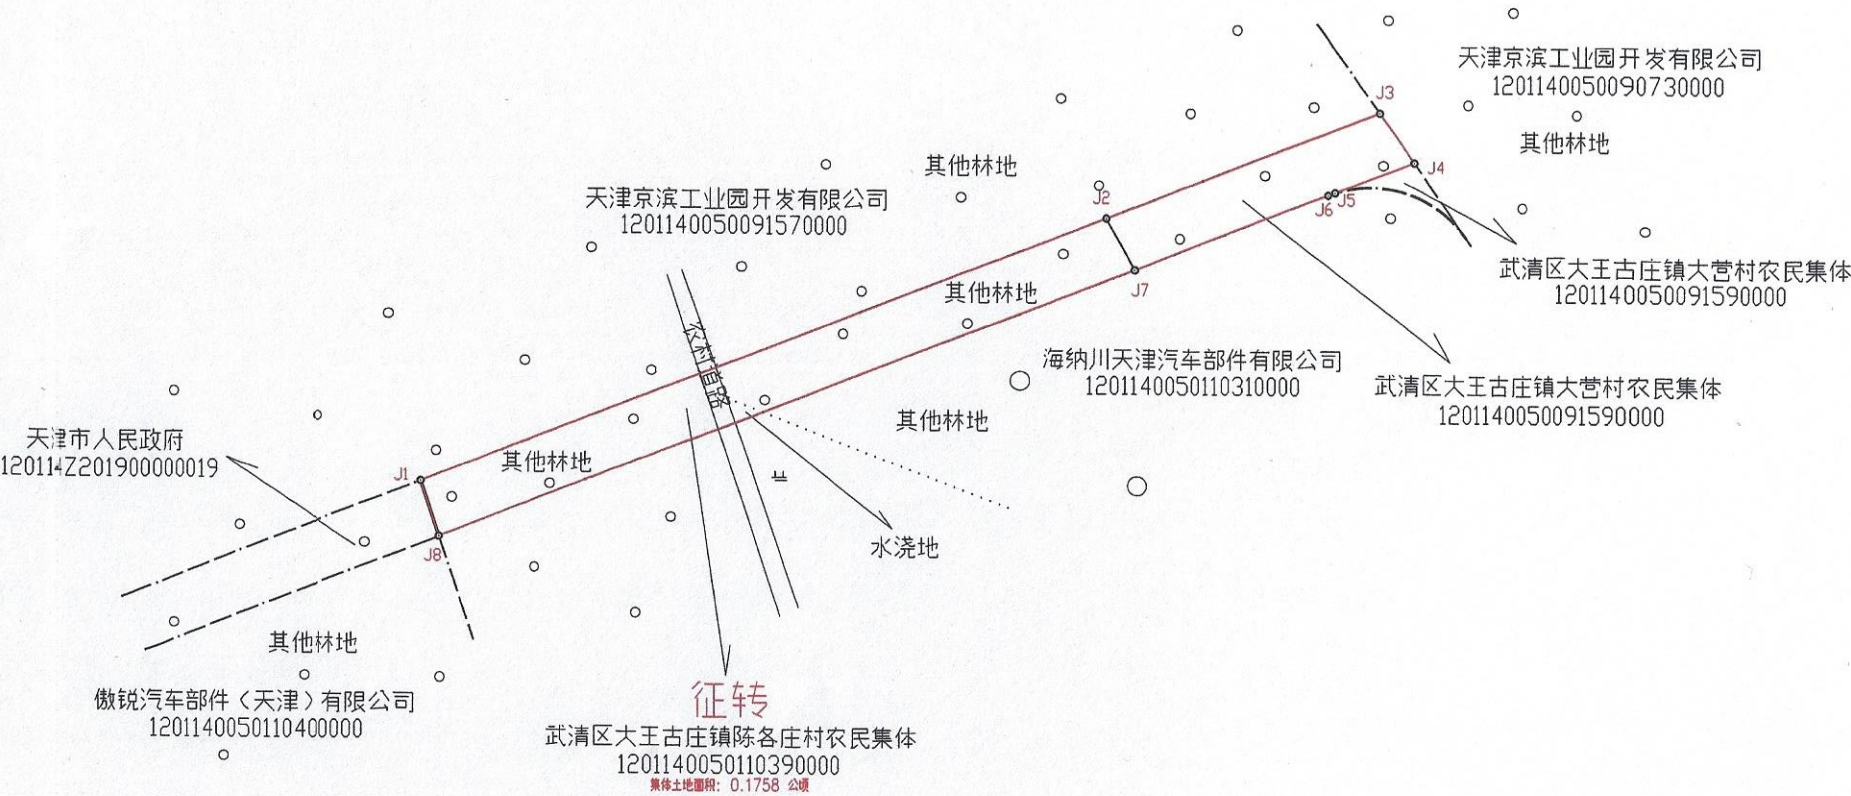

天津金亿测绘有限公司

2000天津城市坐标系
2025年2月28日

1:1000



- 图 例
- 界内用地线
 - - - 村界
 - 地类界

绘图: 齐佳航
复核: 赵蕊
审核: 朱丽楠