



天津市武清区水务工程建设事务中心勘测定界图

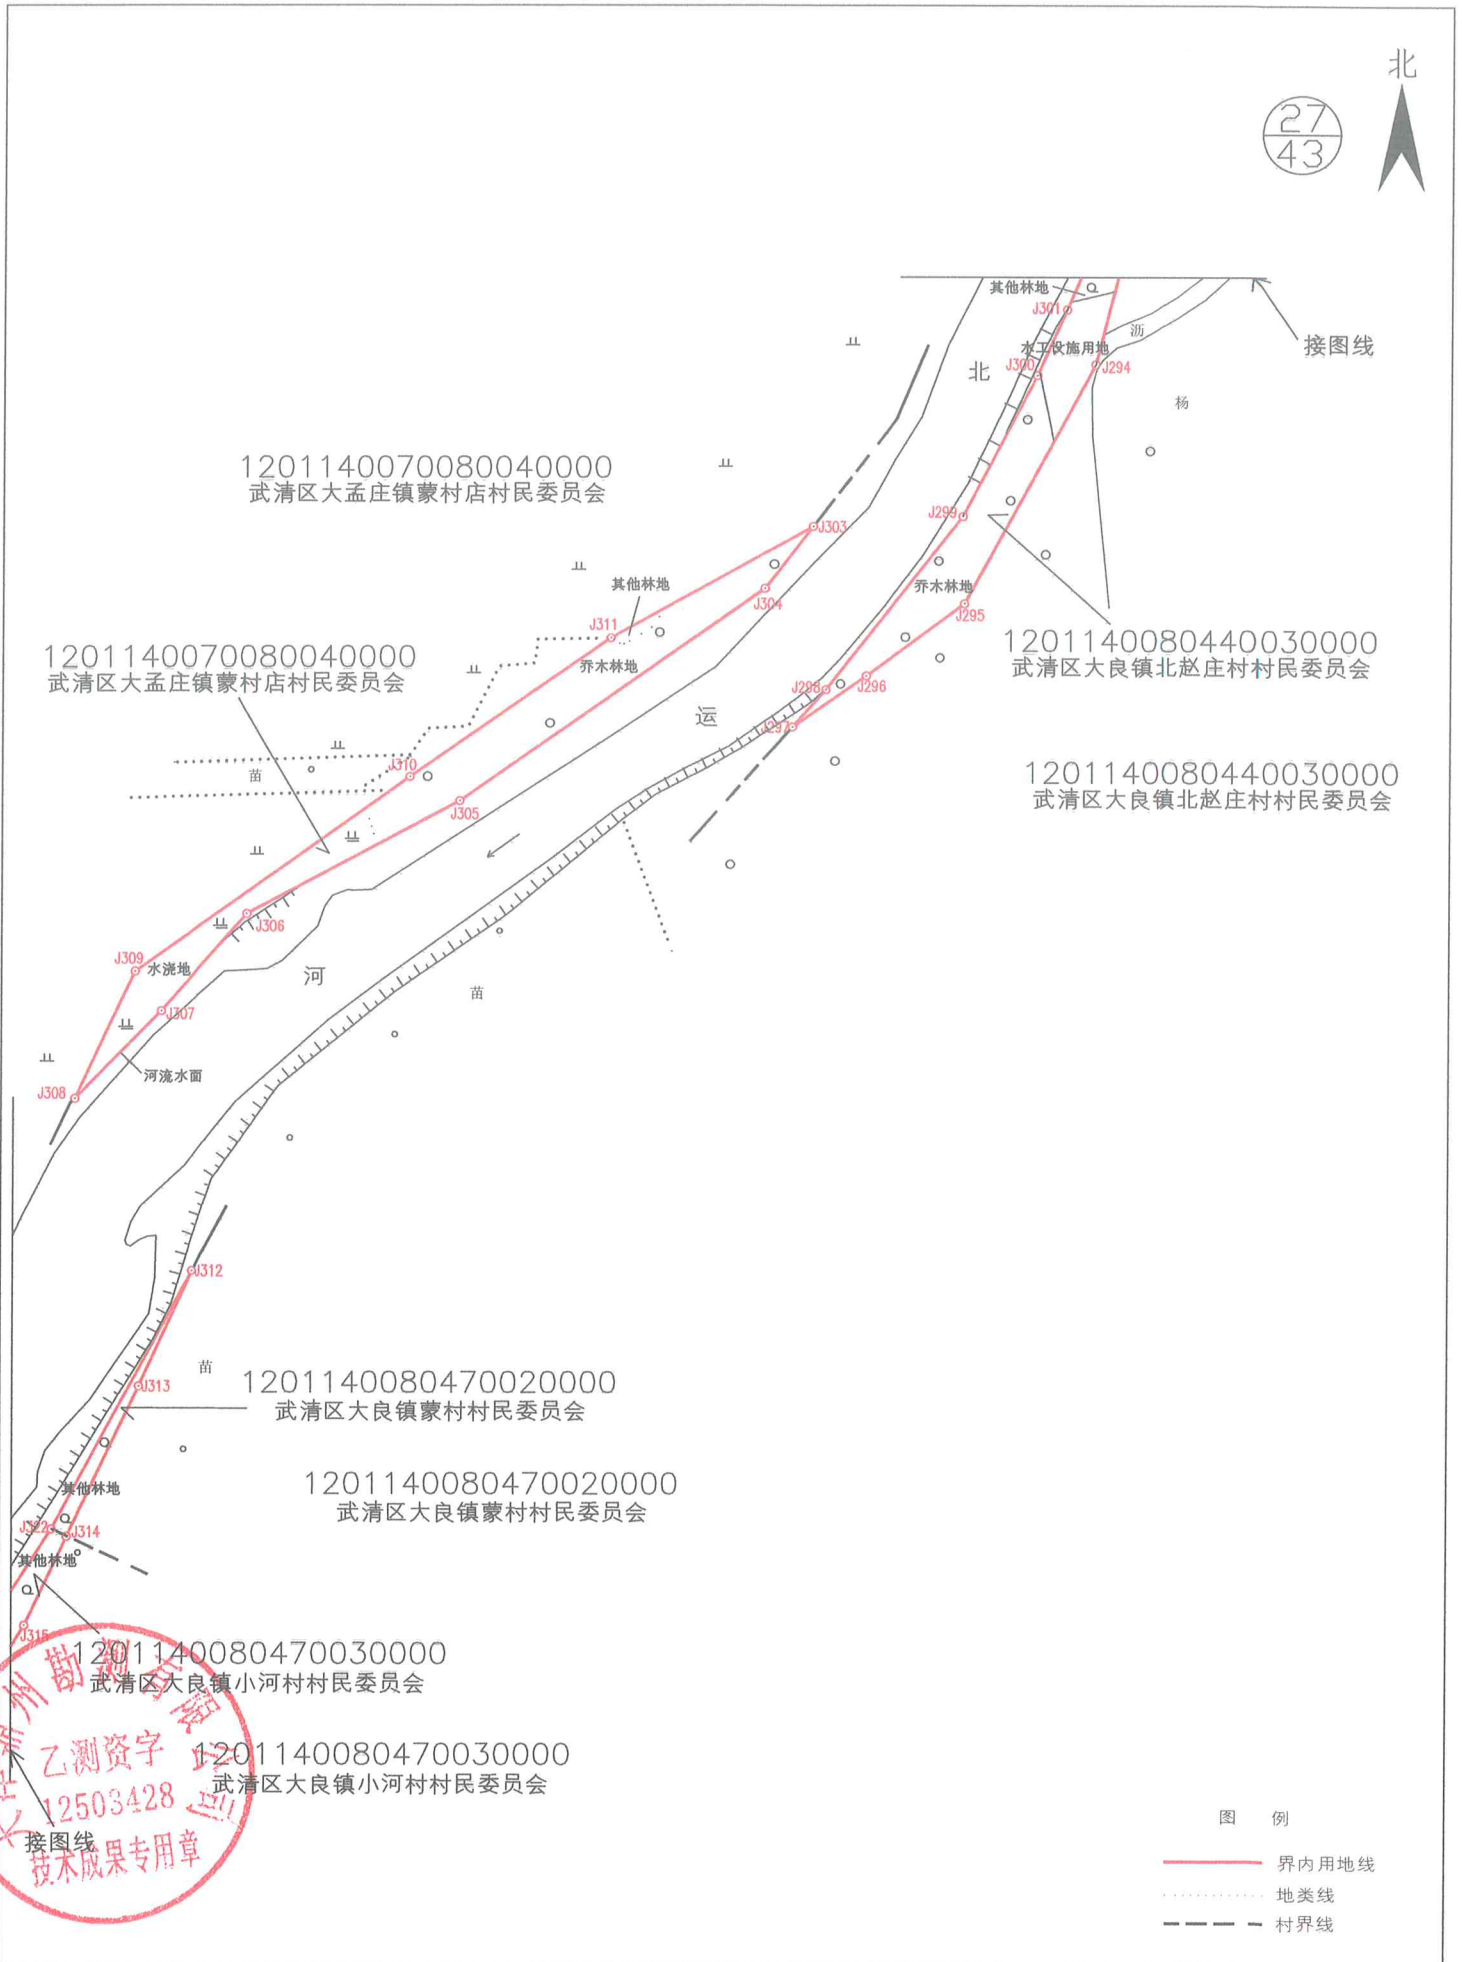

天津市武清区水务工程建设事务中心勘测定界图

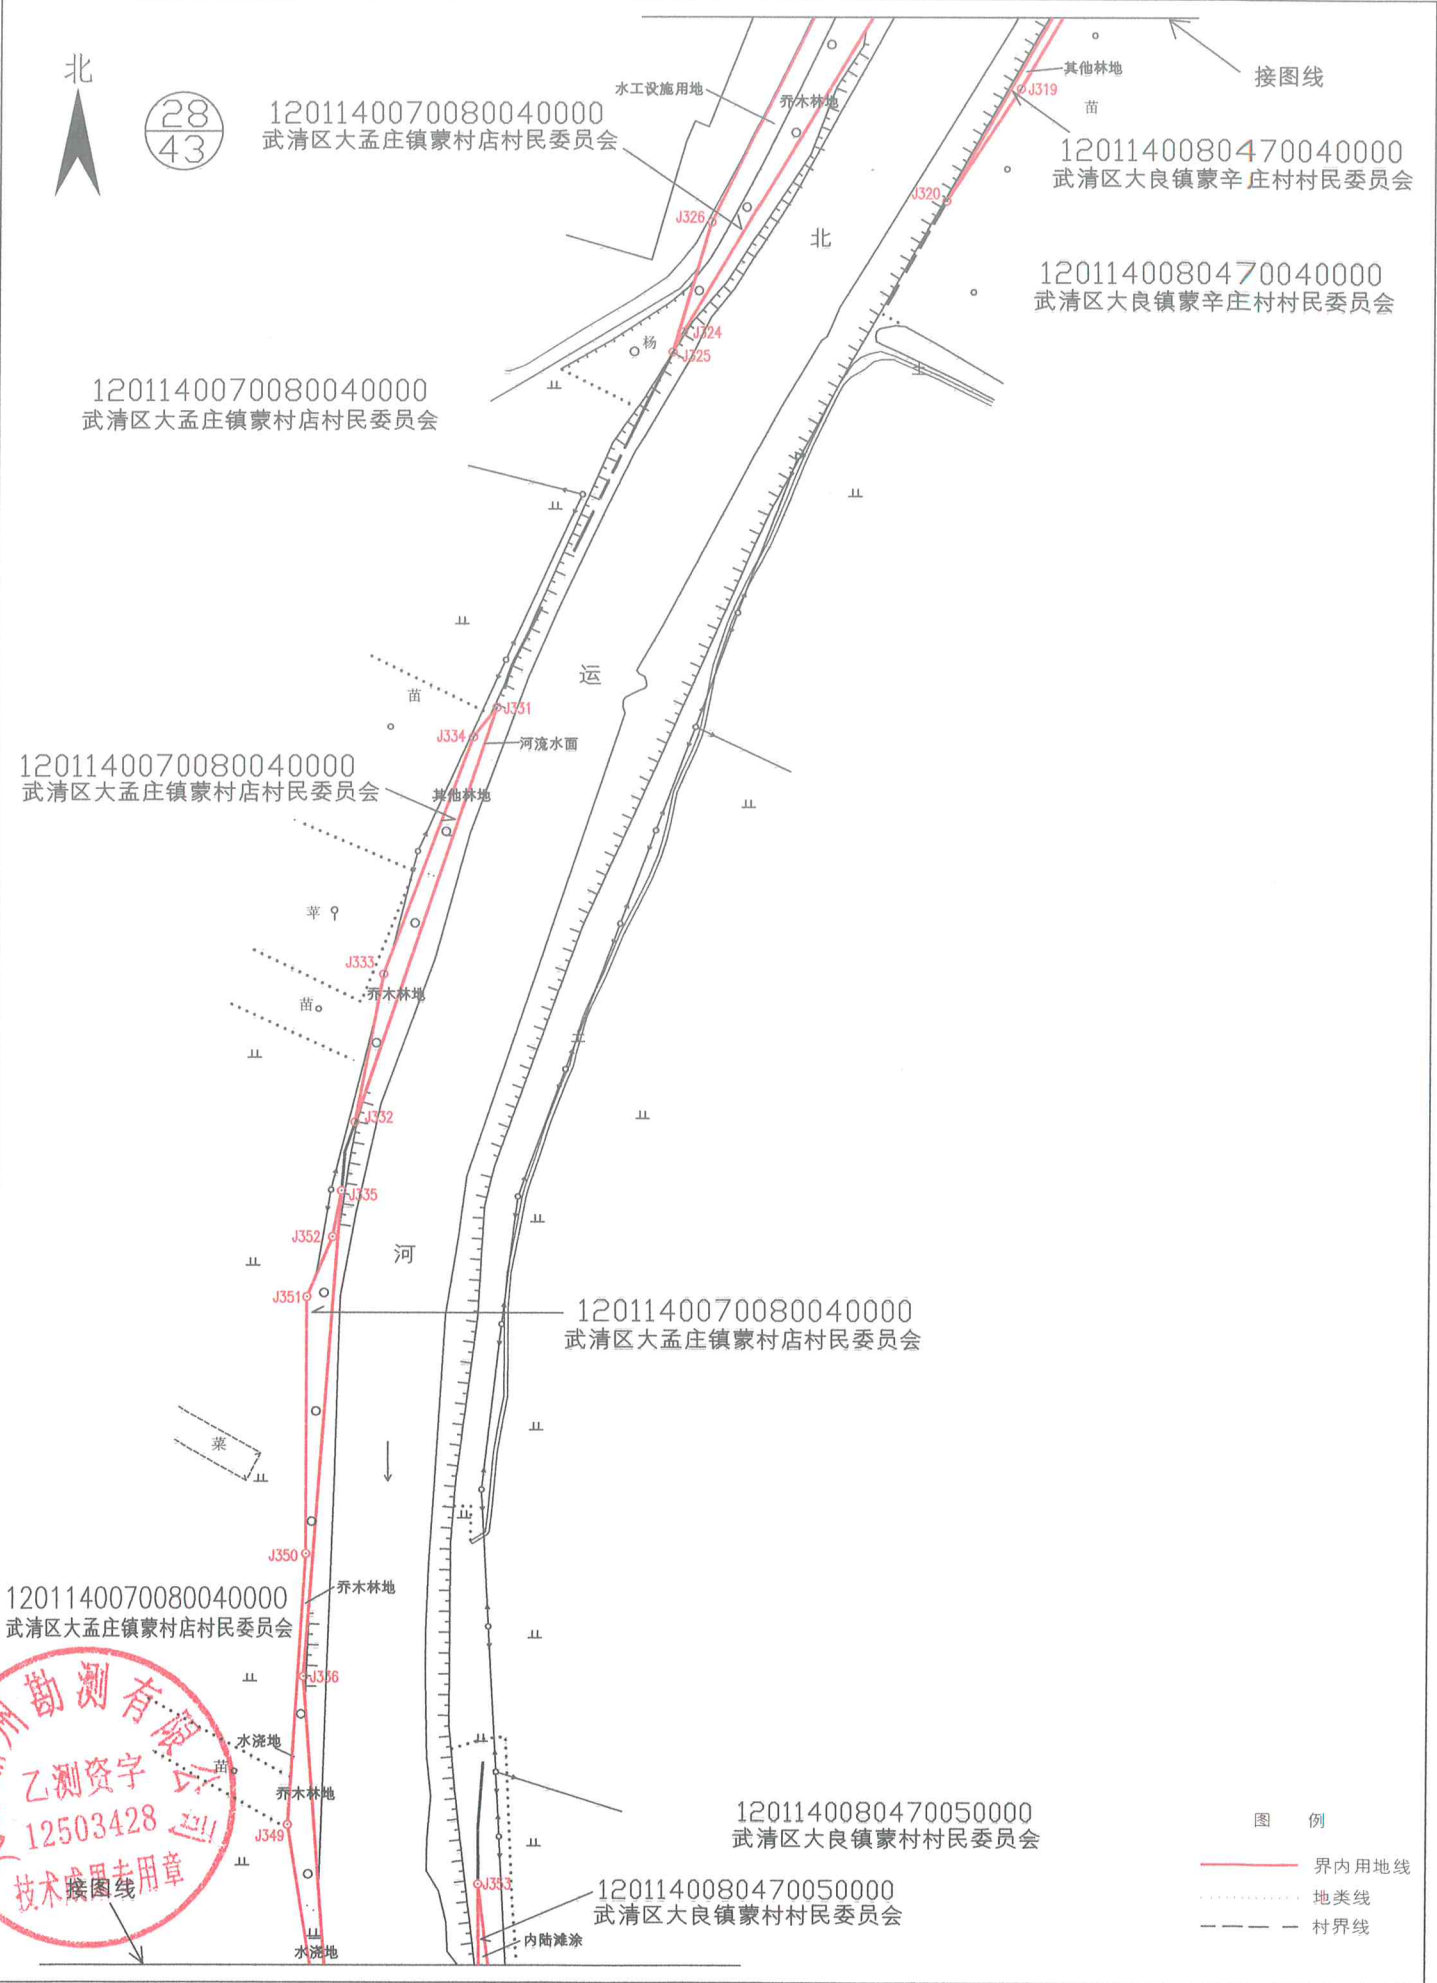


2000天津城市坐标系
2024年11月20日

1:2000

绘图:王 辉 复核:吴梦朝 审核:李朋廷

天津市武清区水务工程建设事务中心勘测定界图

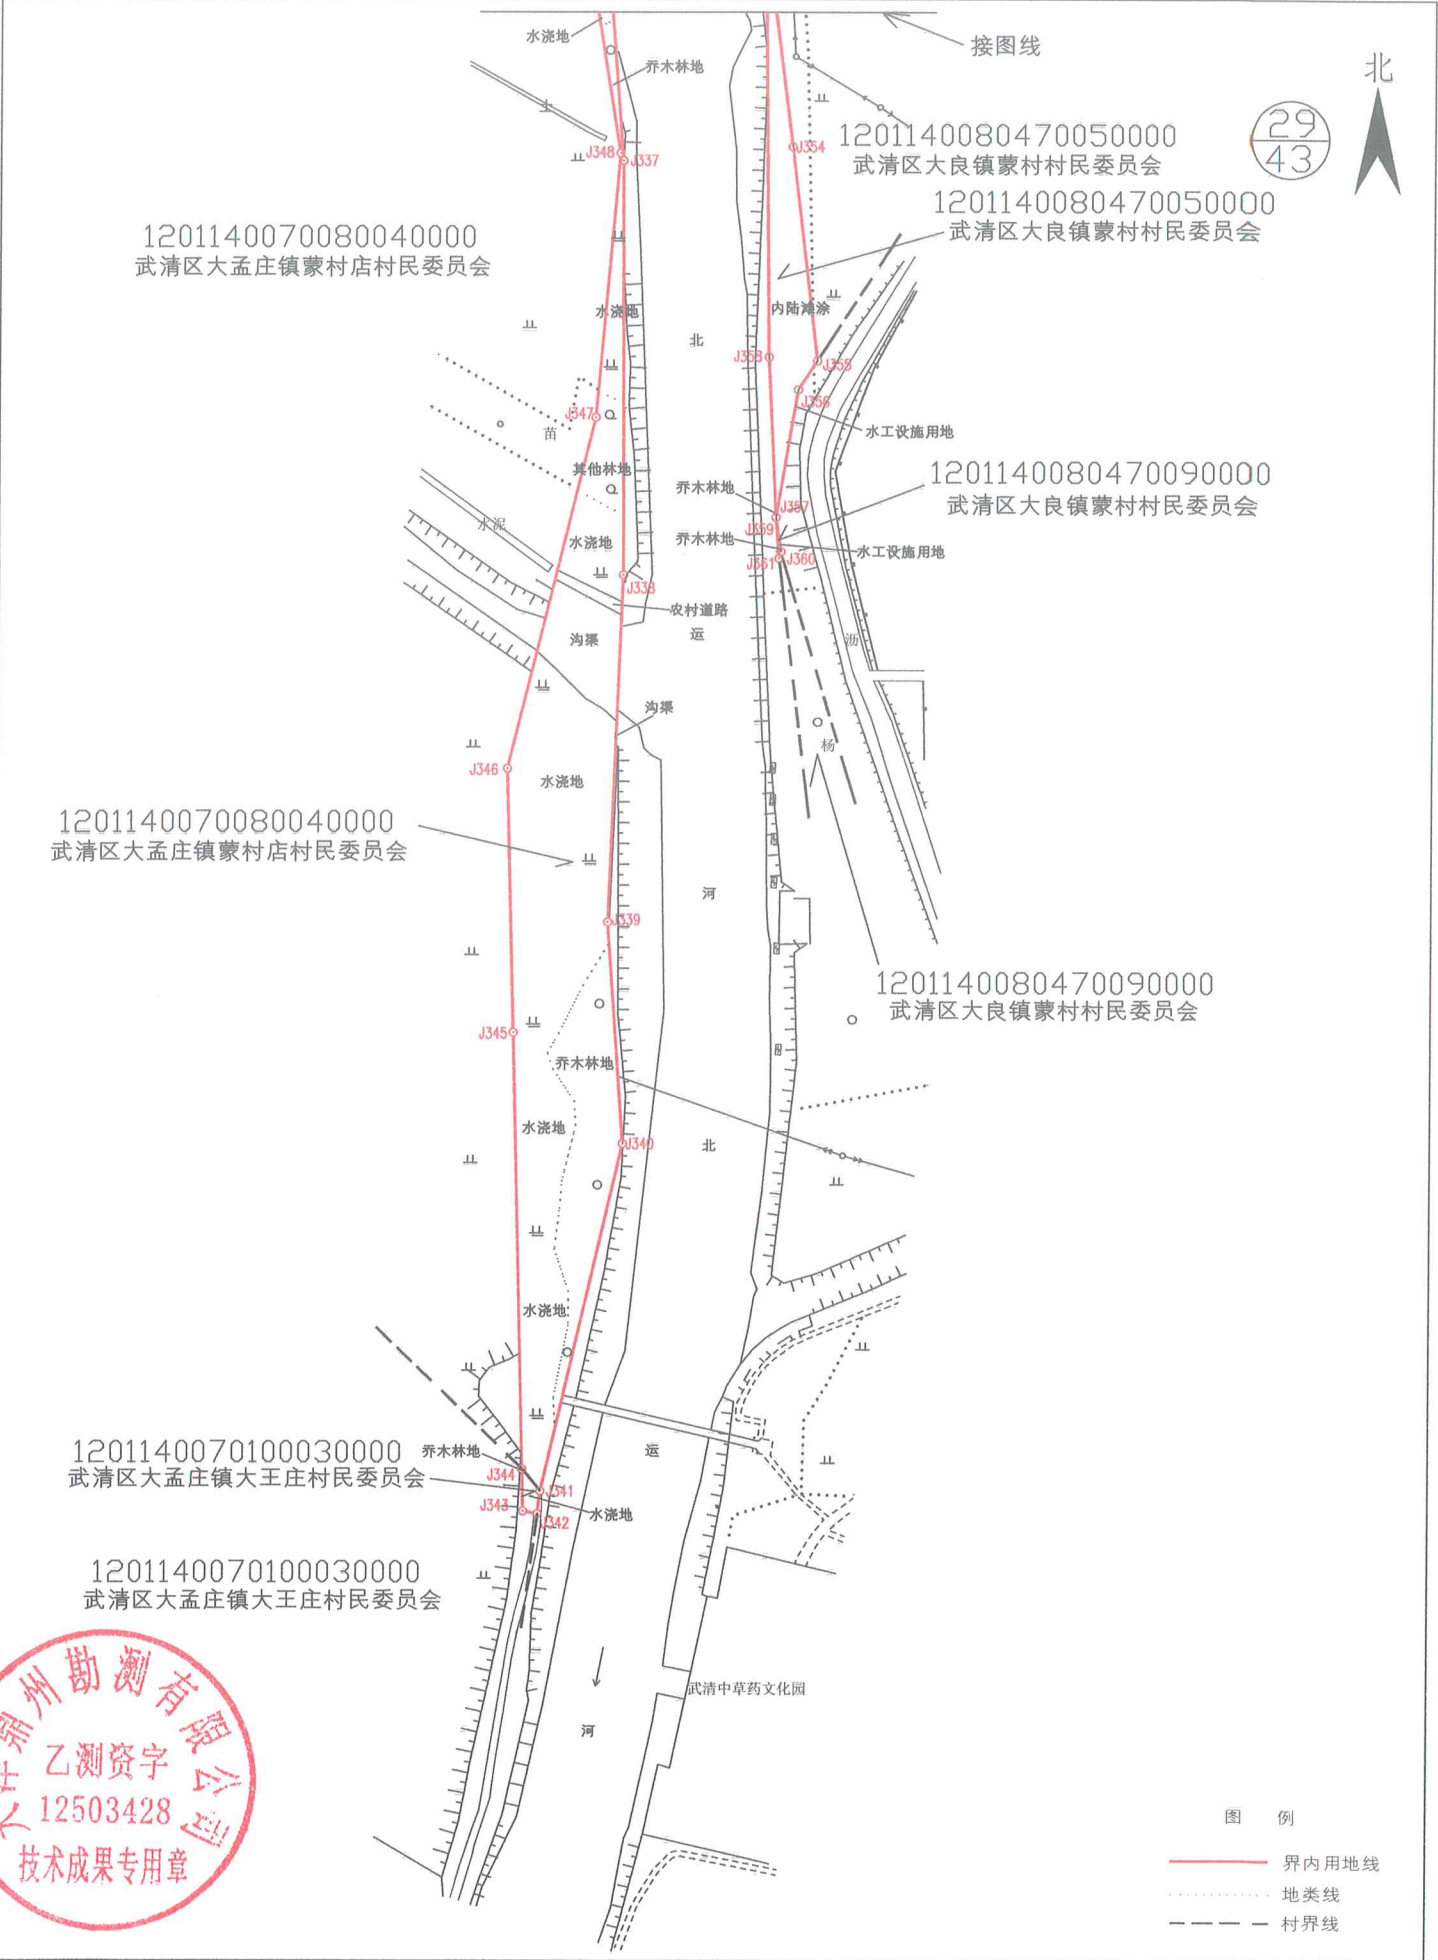

2000天津城市坐标系
2024年11月20日

1:2000

绘图:王 辉 复核:吴梦朝 审核:李朋廷