


天津市武清区土地整理中心(京清园建成区02-13地块)勘测定界图

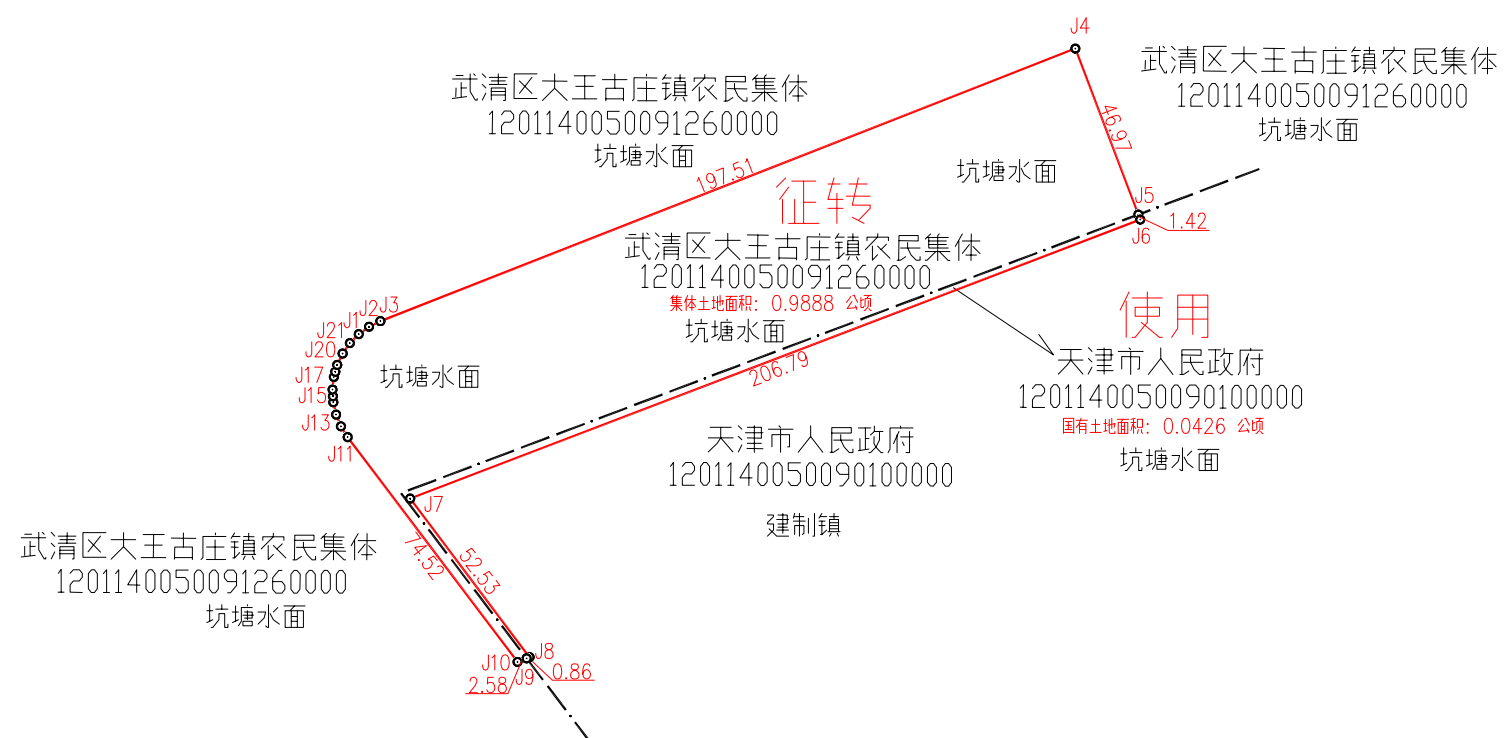

图例

—— 界内用地线
- - - 村界

绘图: 吴盼盼
复核: 贾云山
审核: 陈 聪

天津智汇海洋科技有限公司



2000天津城市坐标系
2024年12月25日

1:2000