

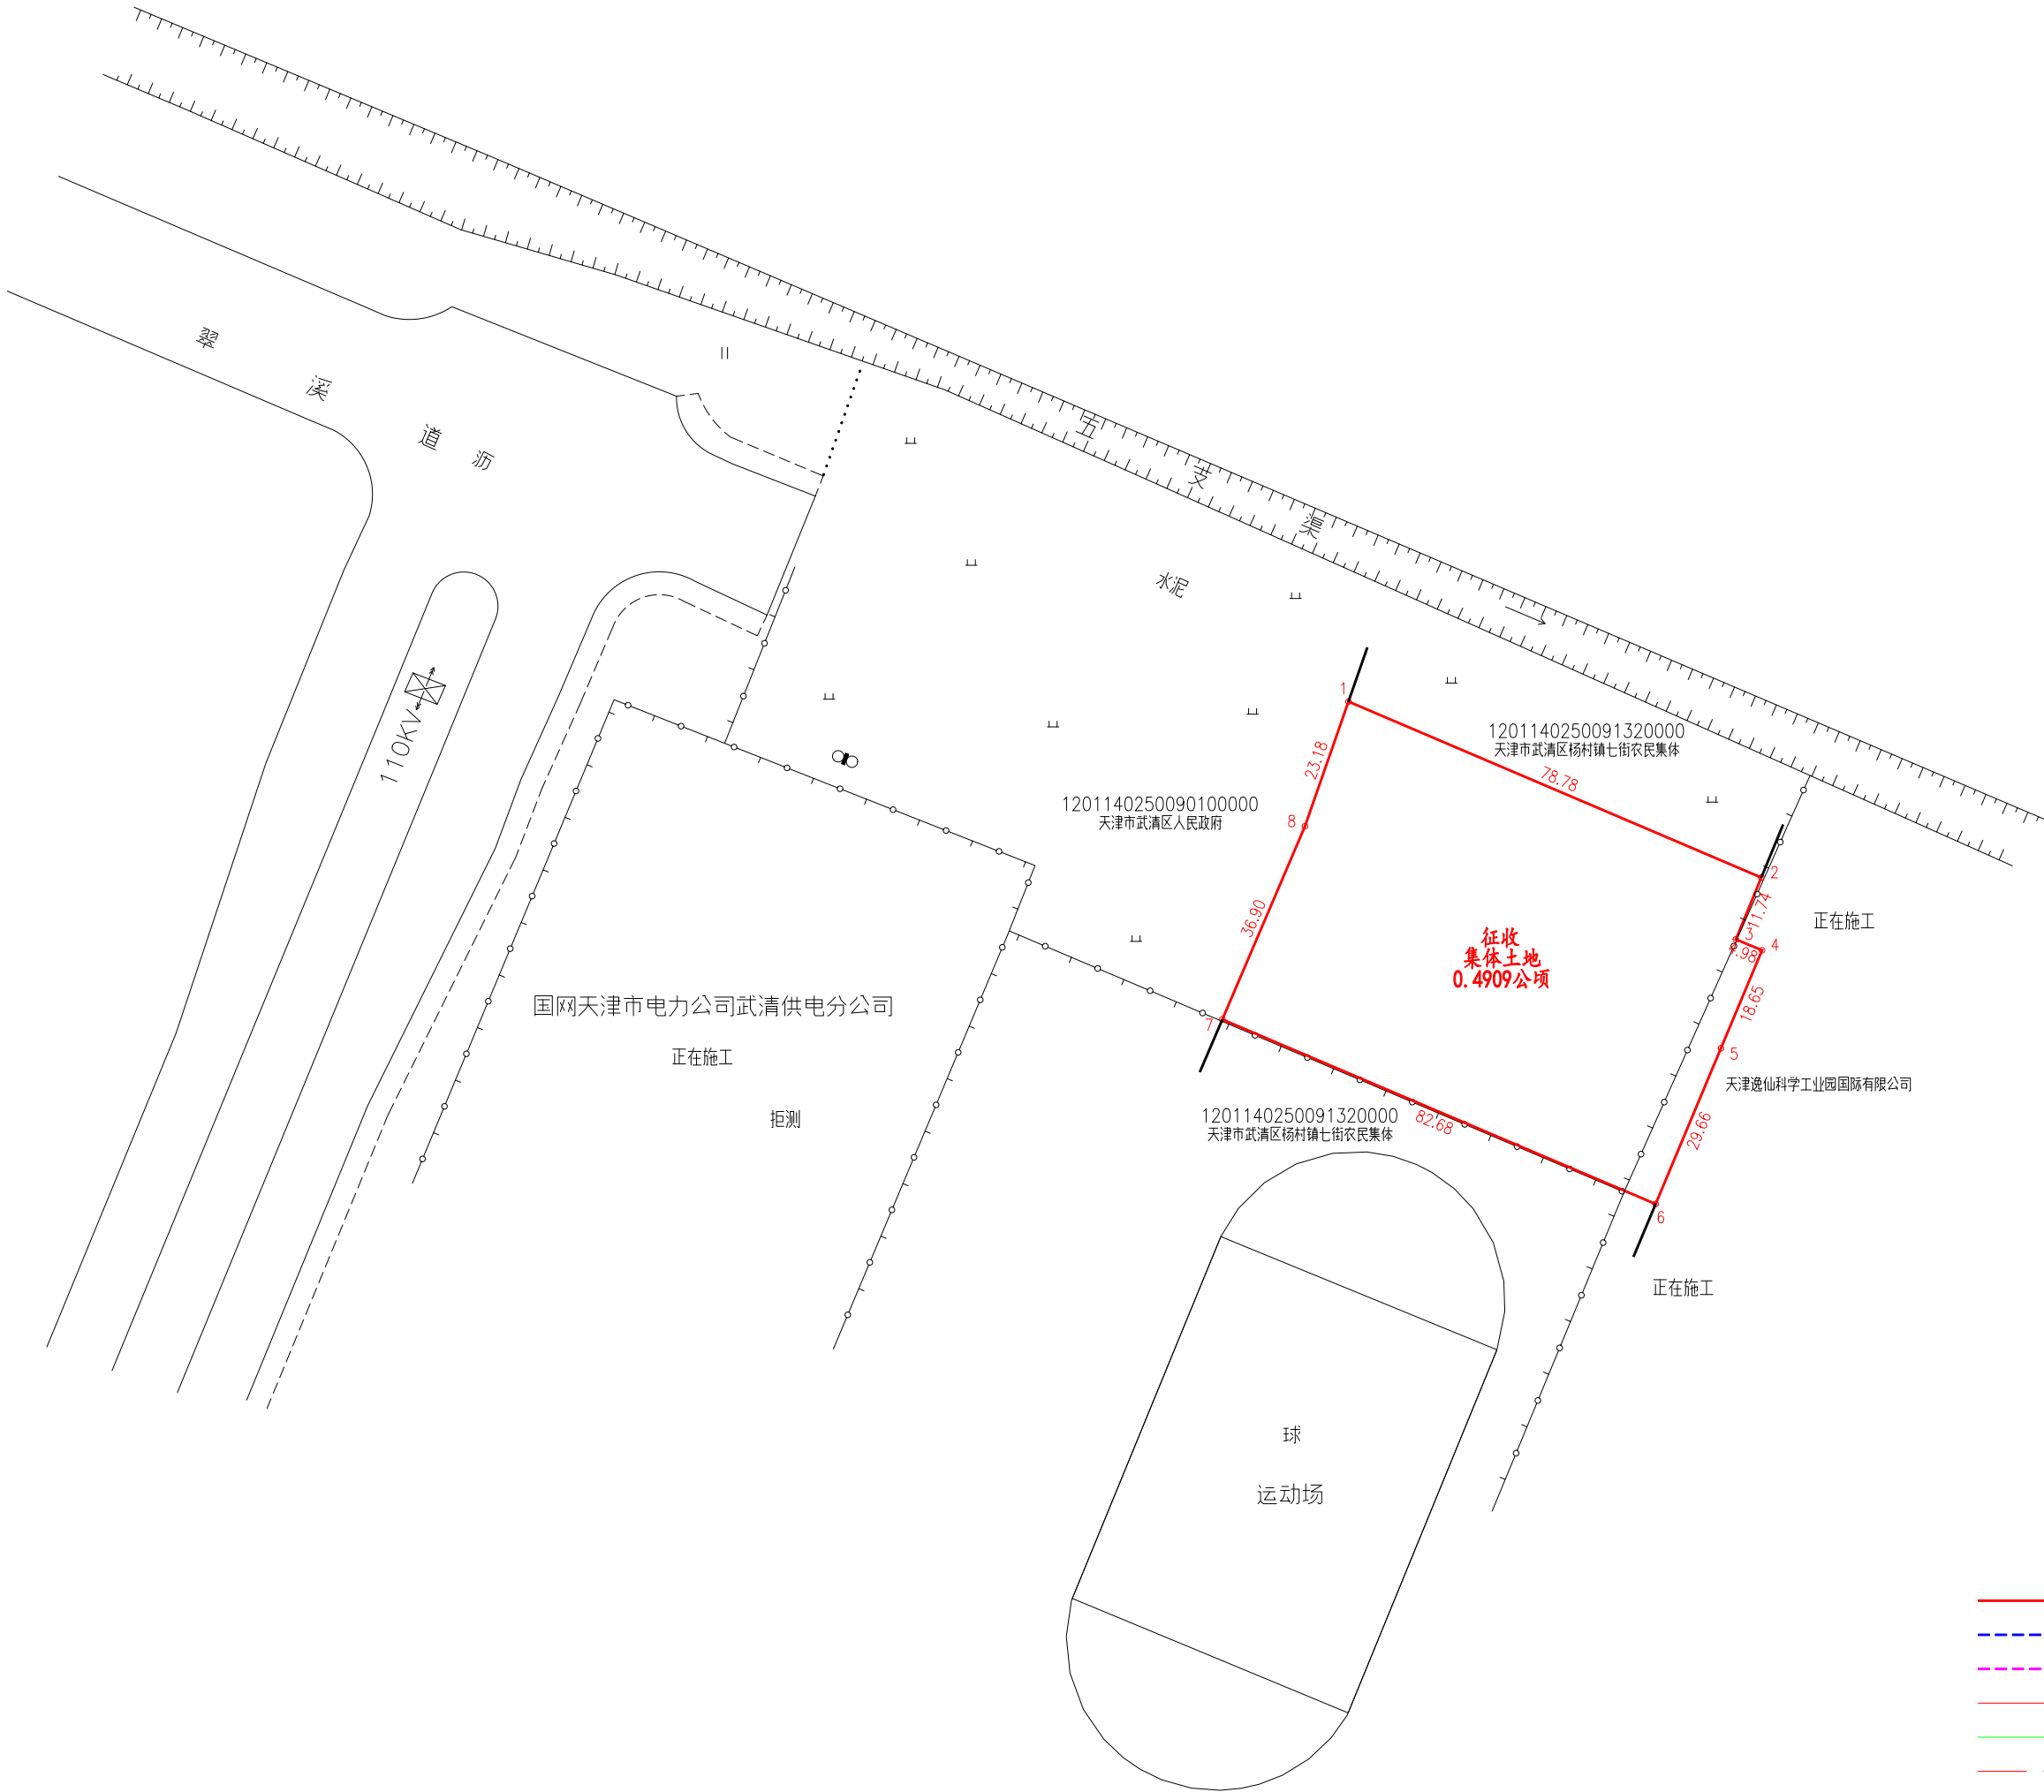


图 例

- 界内用地线
- 界外处理线
- 他项权界线
- 规划路红线
- 规划路绿线
- 规划路中线
- 村界线

天津星朗测绘科技有限公司

2000天津城市坐标系
2024年11月7日

1:1000

绘图:赵 莹 复核:张仁超 审核:高 杰