


天津市武清区土地整理中心勘测定界图

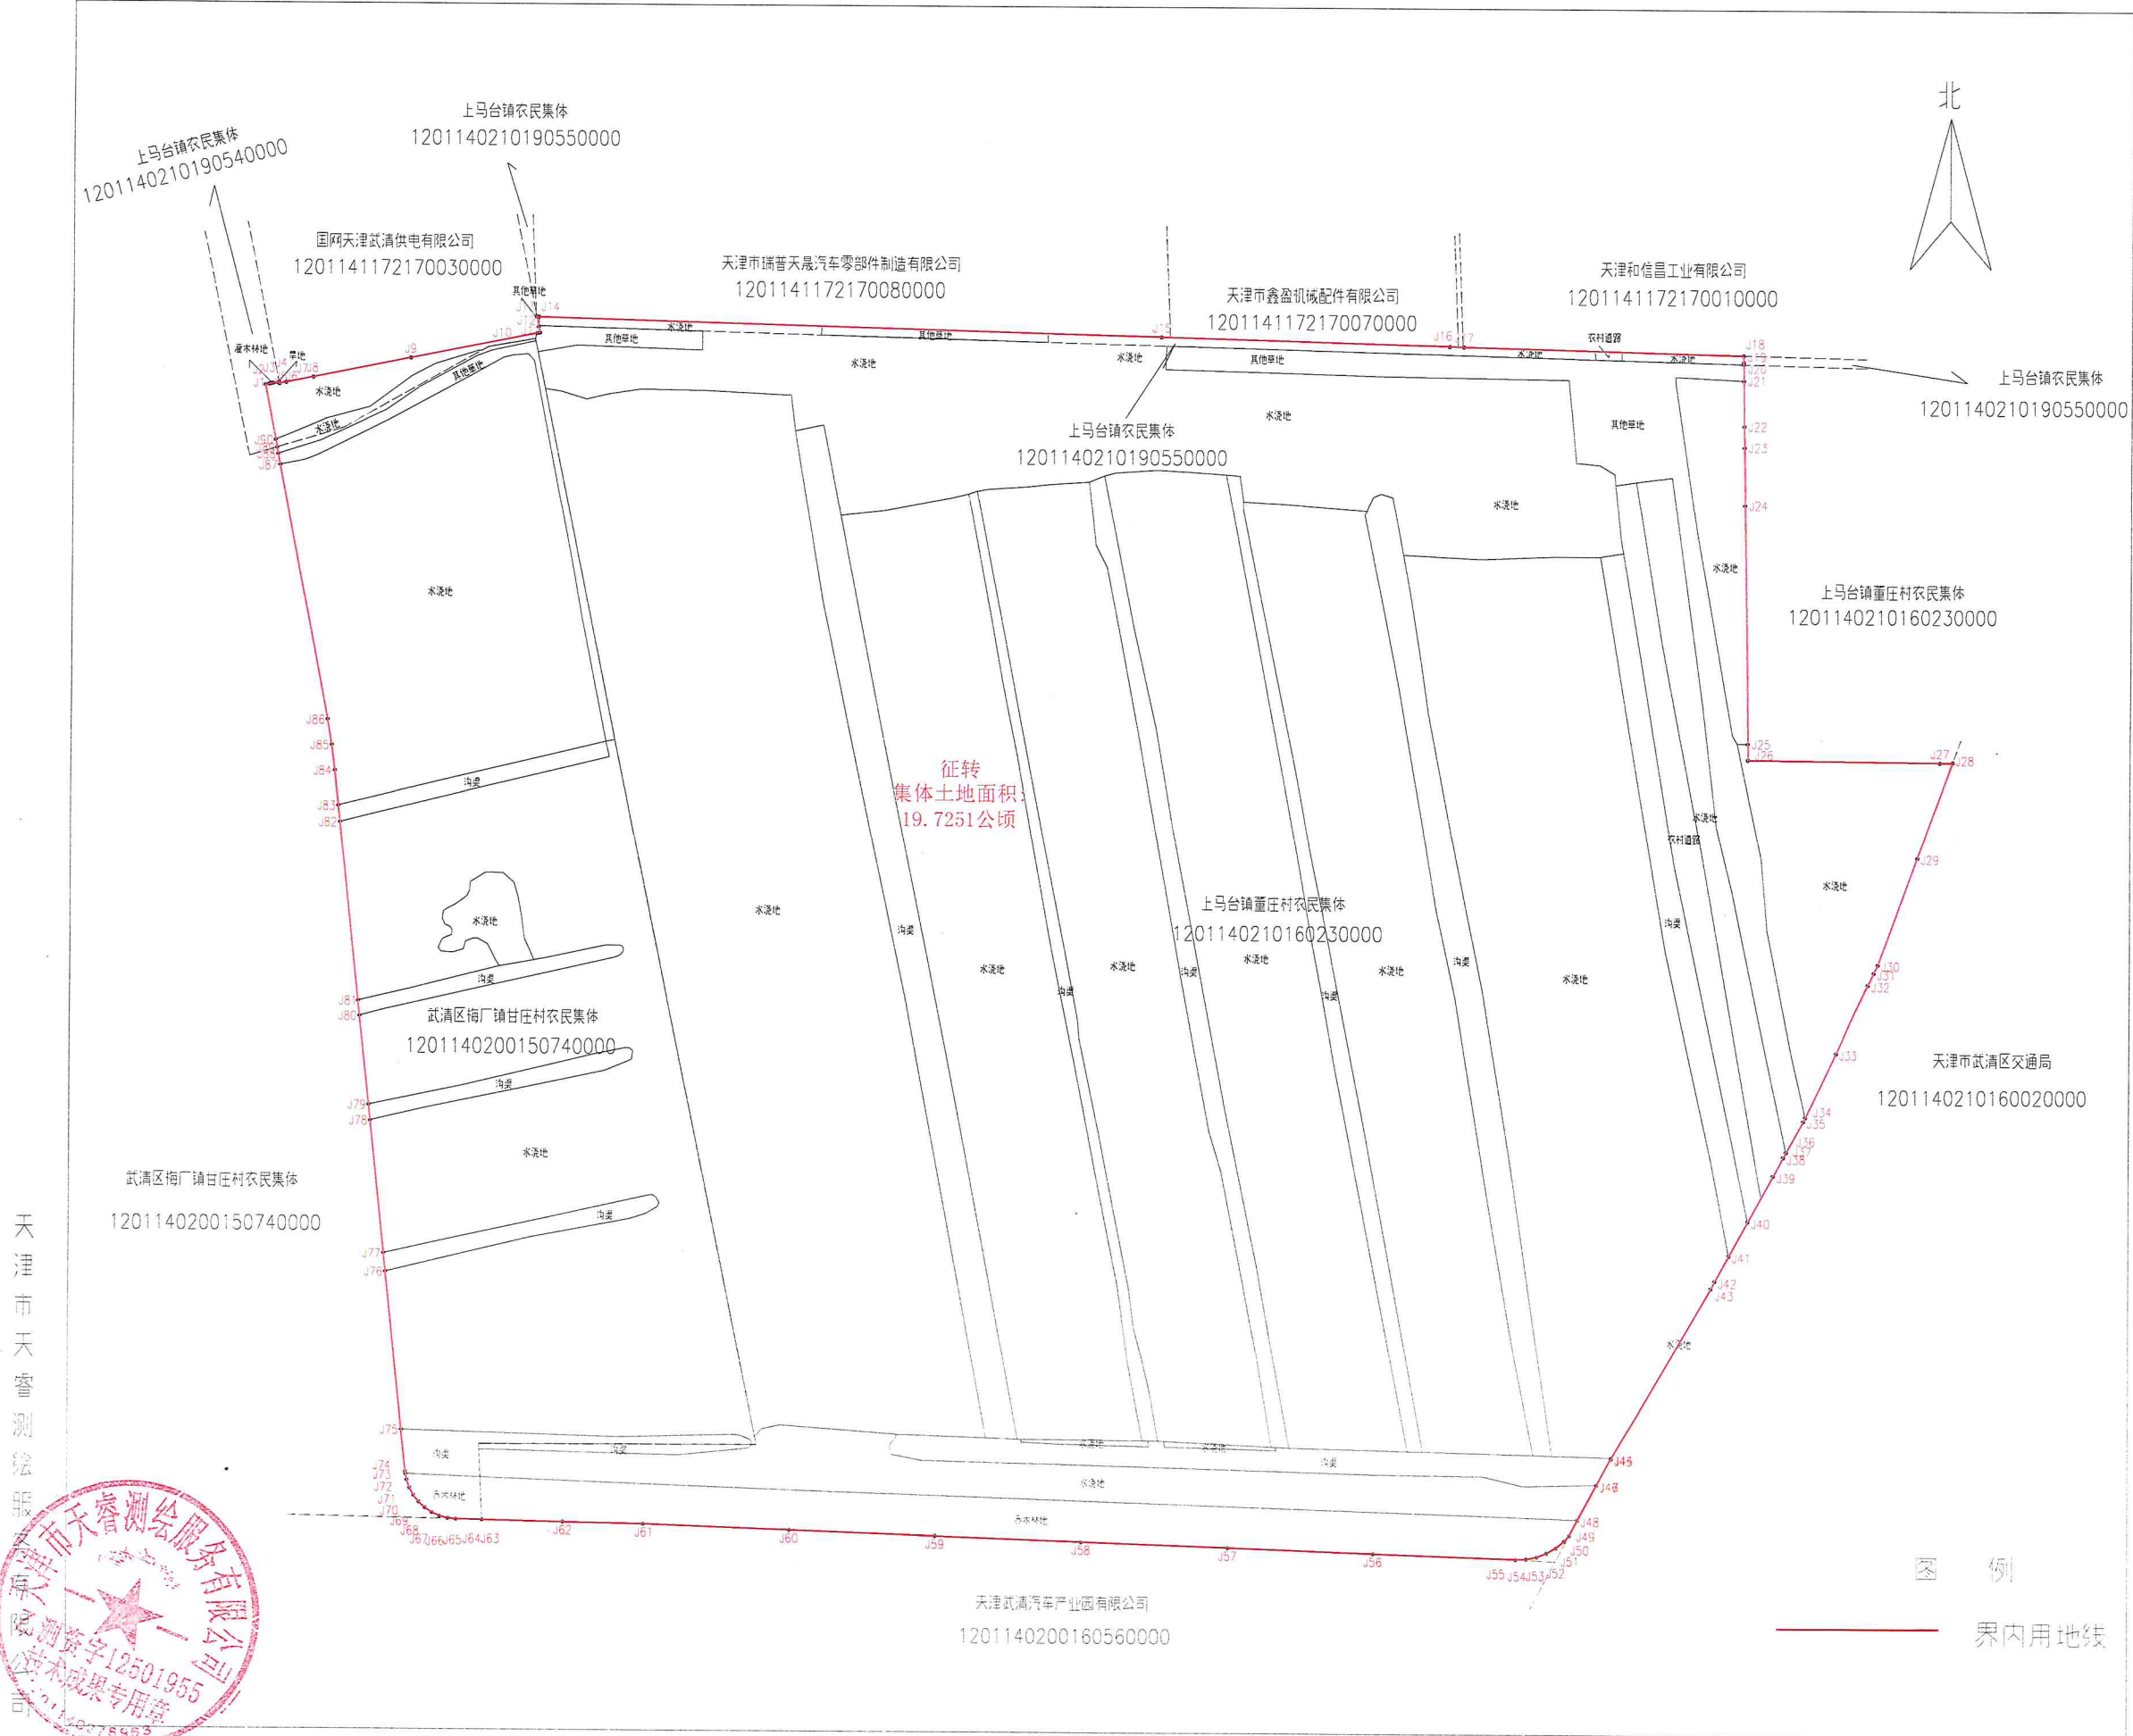

天津市天睿测绘服务有限公司



2000天津城市坐标系
2024年9月20日

1:1000

绘图:陈锐
复核:朱立志
审核:杨松华