


天津市武清区土地整理中心土地收储整理地块（京清园 02单元 02-10地块）项目勘测定界图

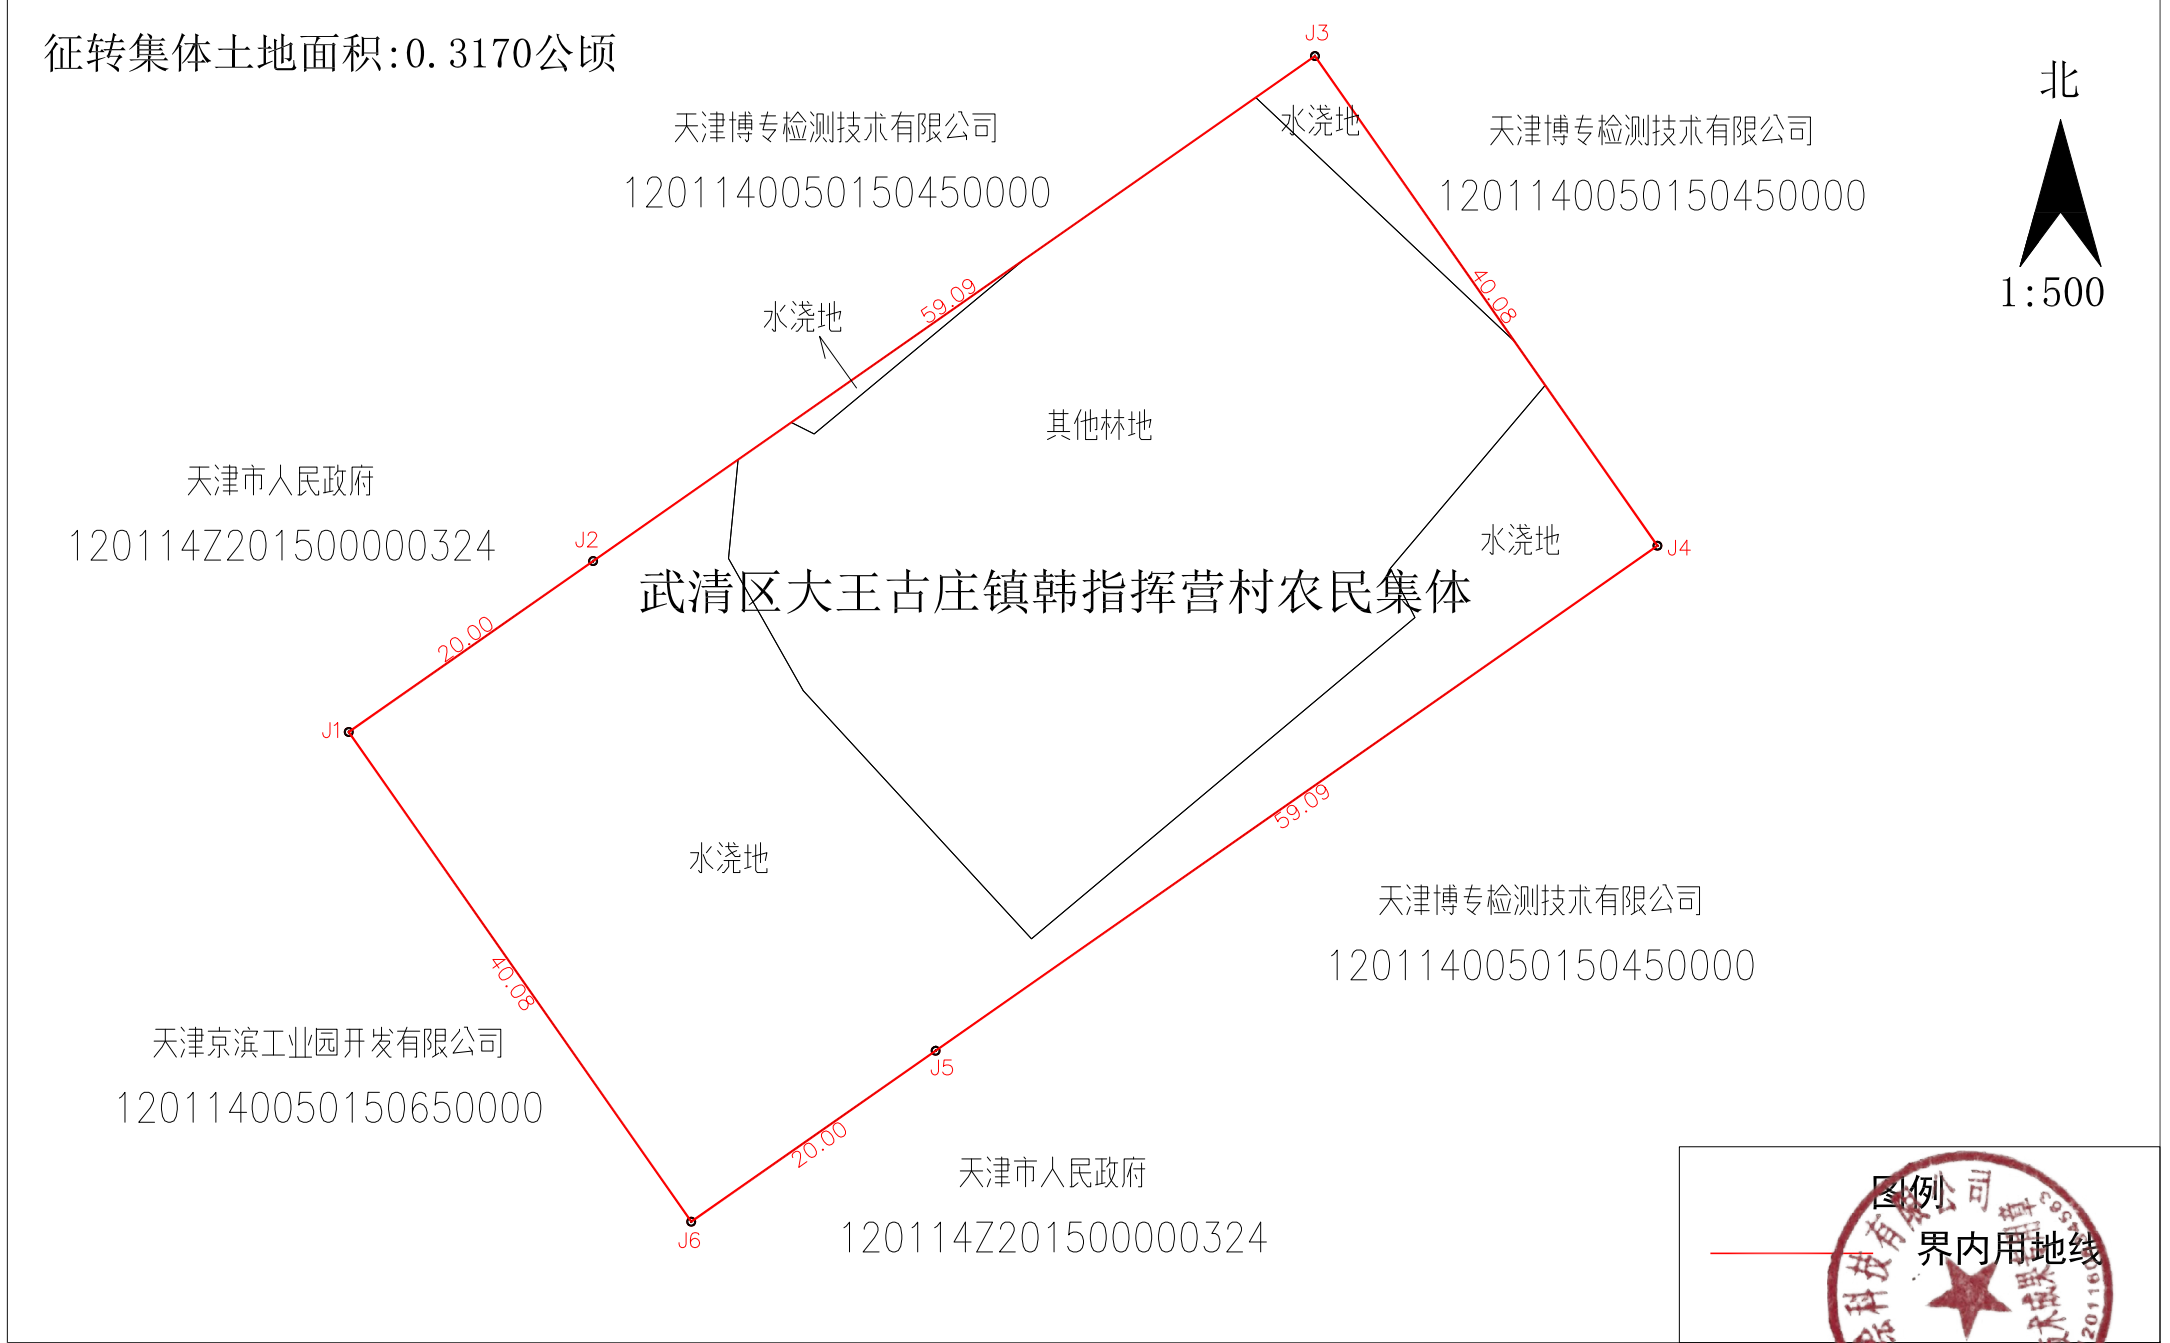

天津杰迈测绘科技有限公司

2000天津城市坐标系
2025年 6 月 4 日



绘图: 郑一飞
复核: 单金晨
审核: 李涛涛