


天津市武清区土地整理中心勘测定界图

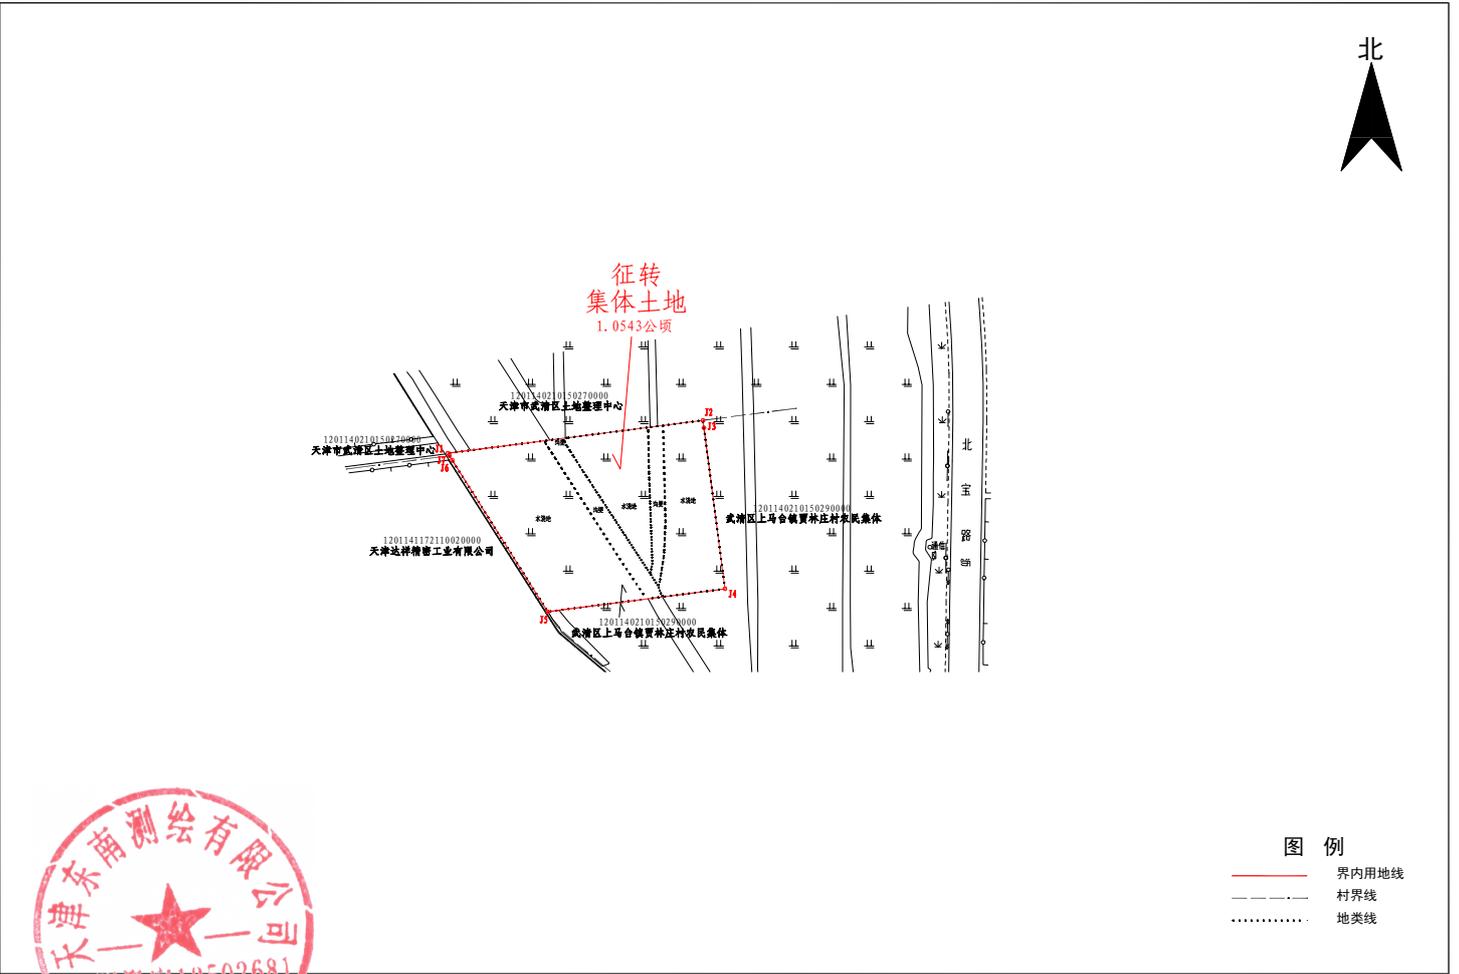

天津东南测绘有限公司



2000天津城市坐标系
2025年 月 9日

1:2000

绘图:文振洲 复核:黄立国 审核:马建