


勘测定界图

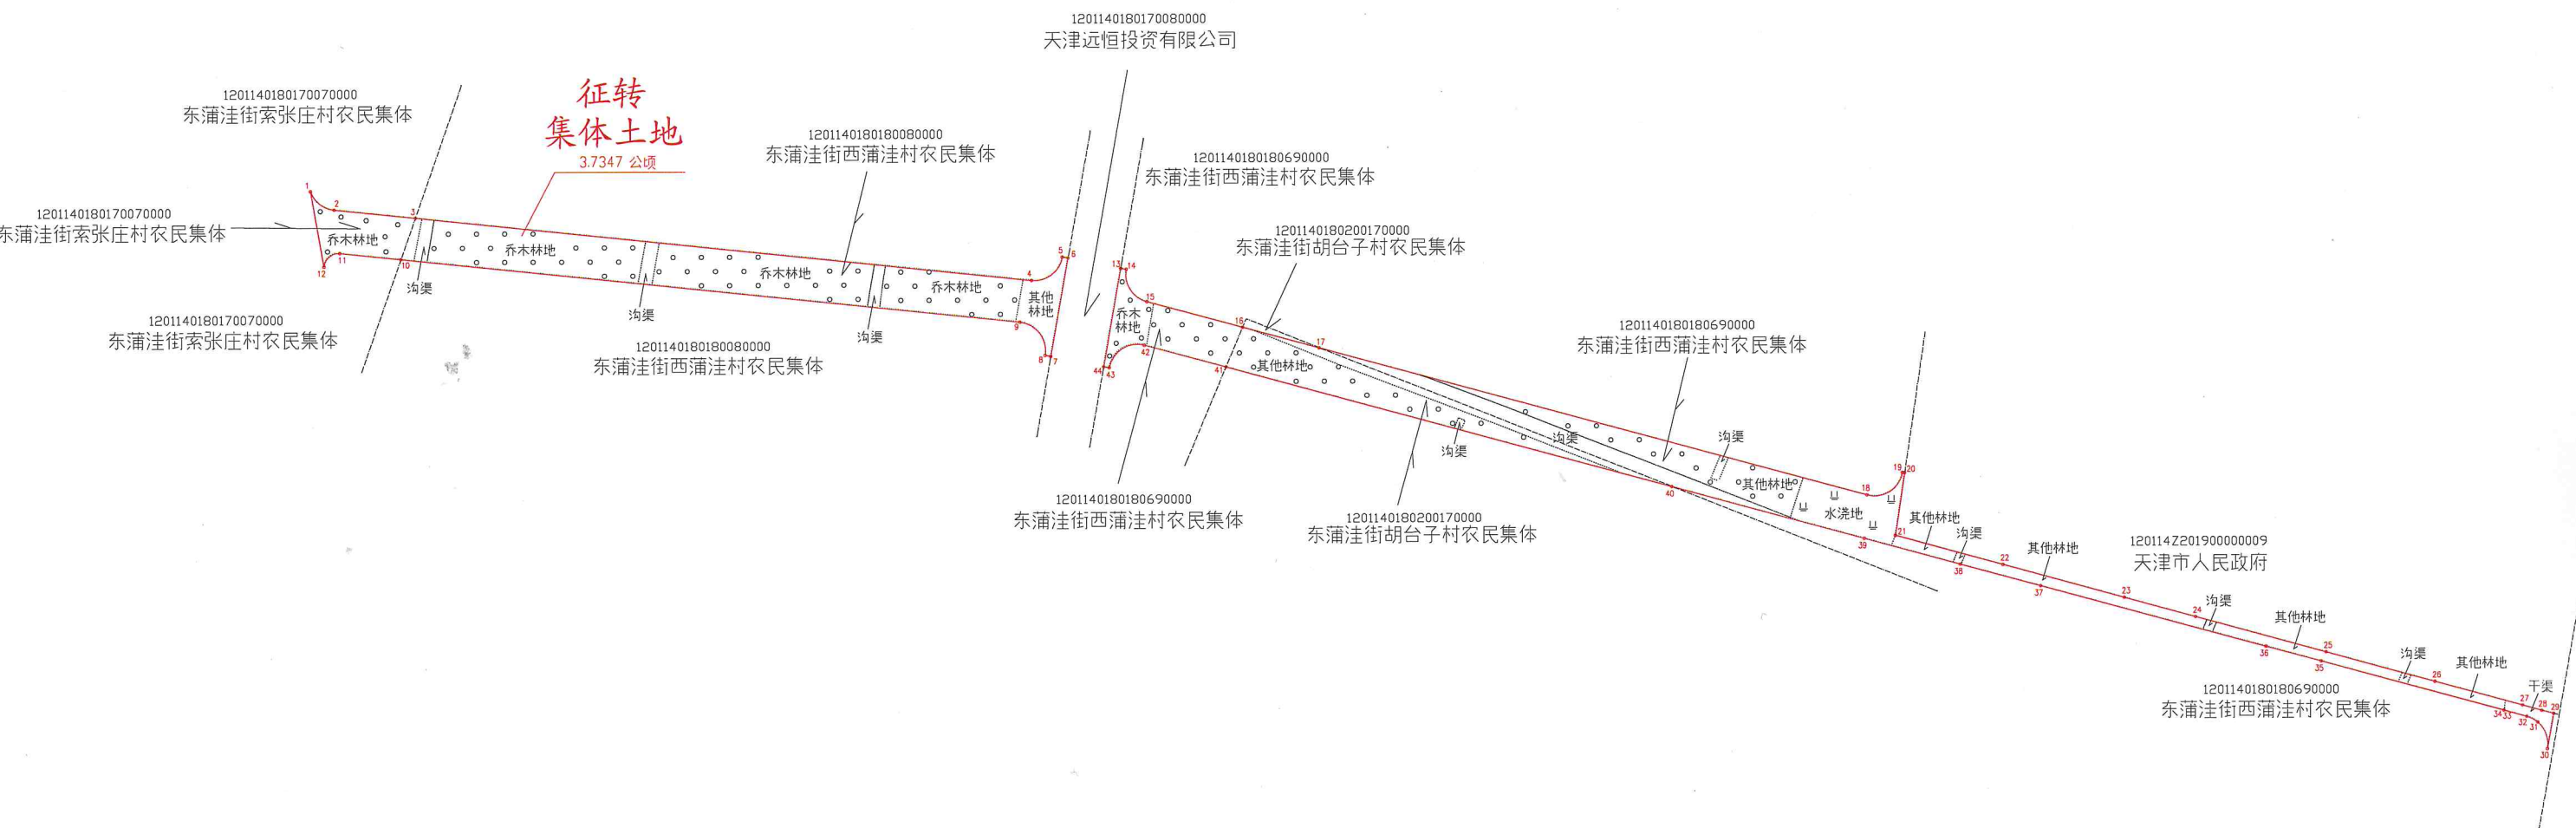

天津市武清区土地整理中心



- 图 例
- 界内用地线
  - 界外处理线
  - 他项权界
  - 规划路红线
  - 规划绿线
  - 规划路中线
  - 可建设用地线
  - 村界线
  - 地类线

2000天津城市坐标系  
2024年1月19日