


勘测定界图

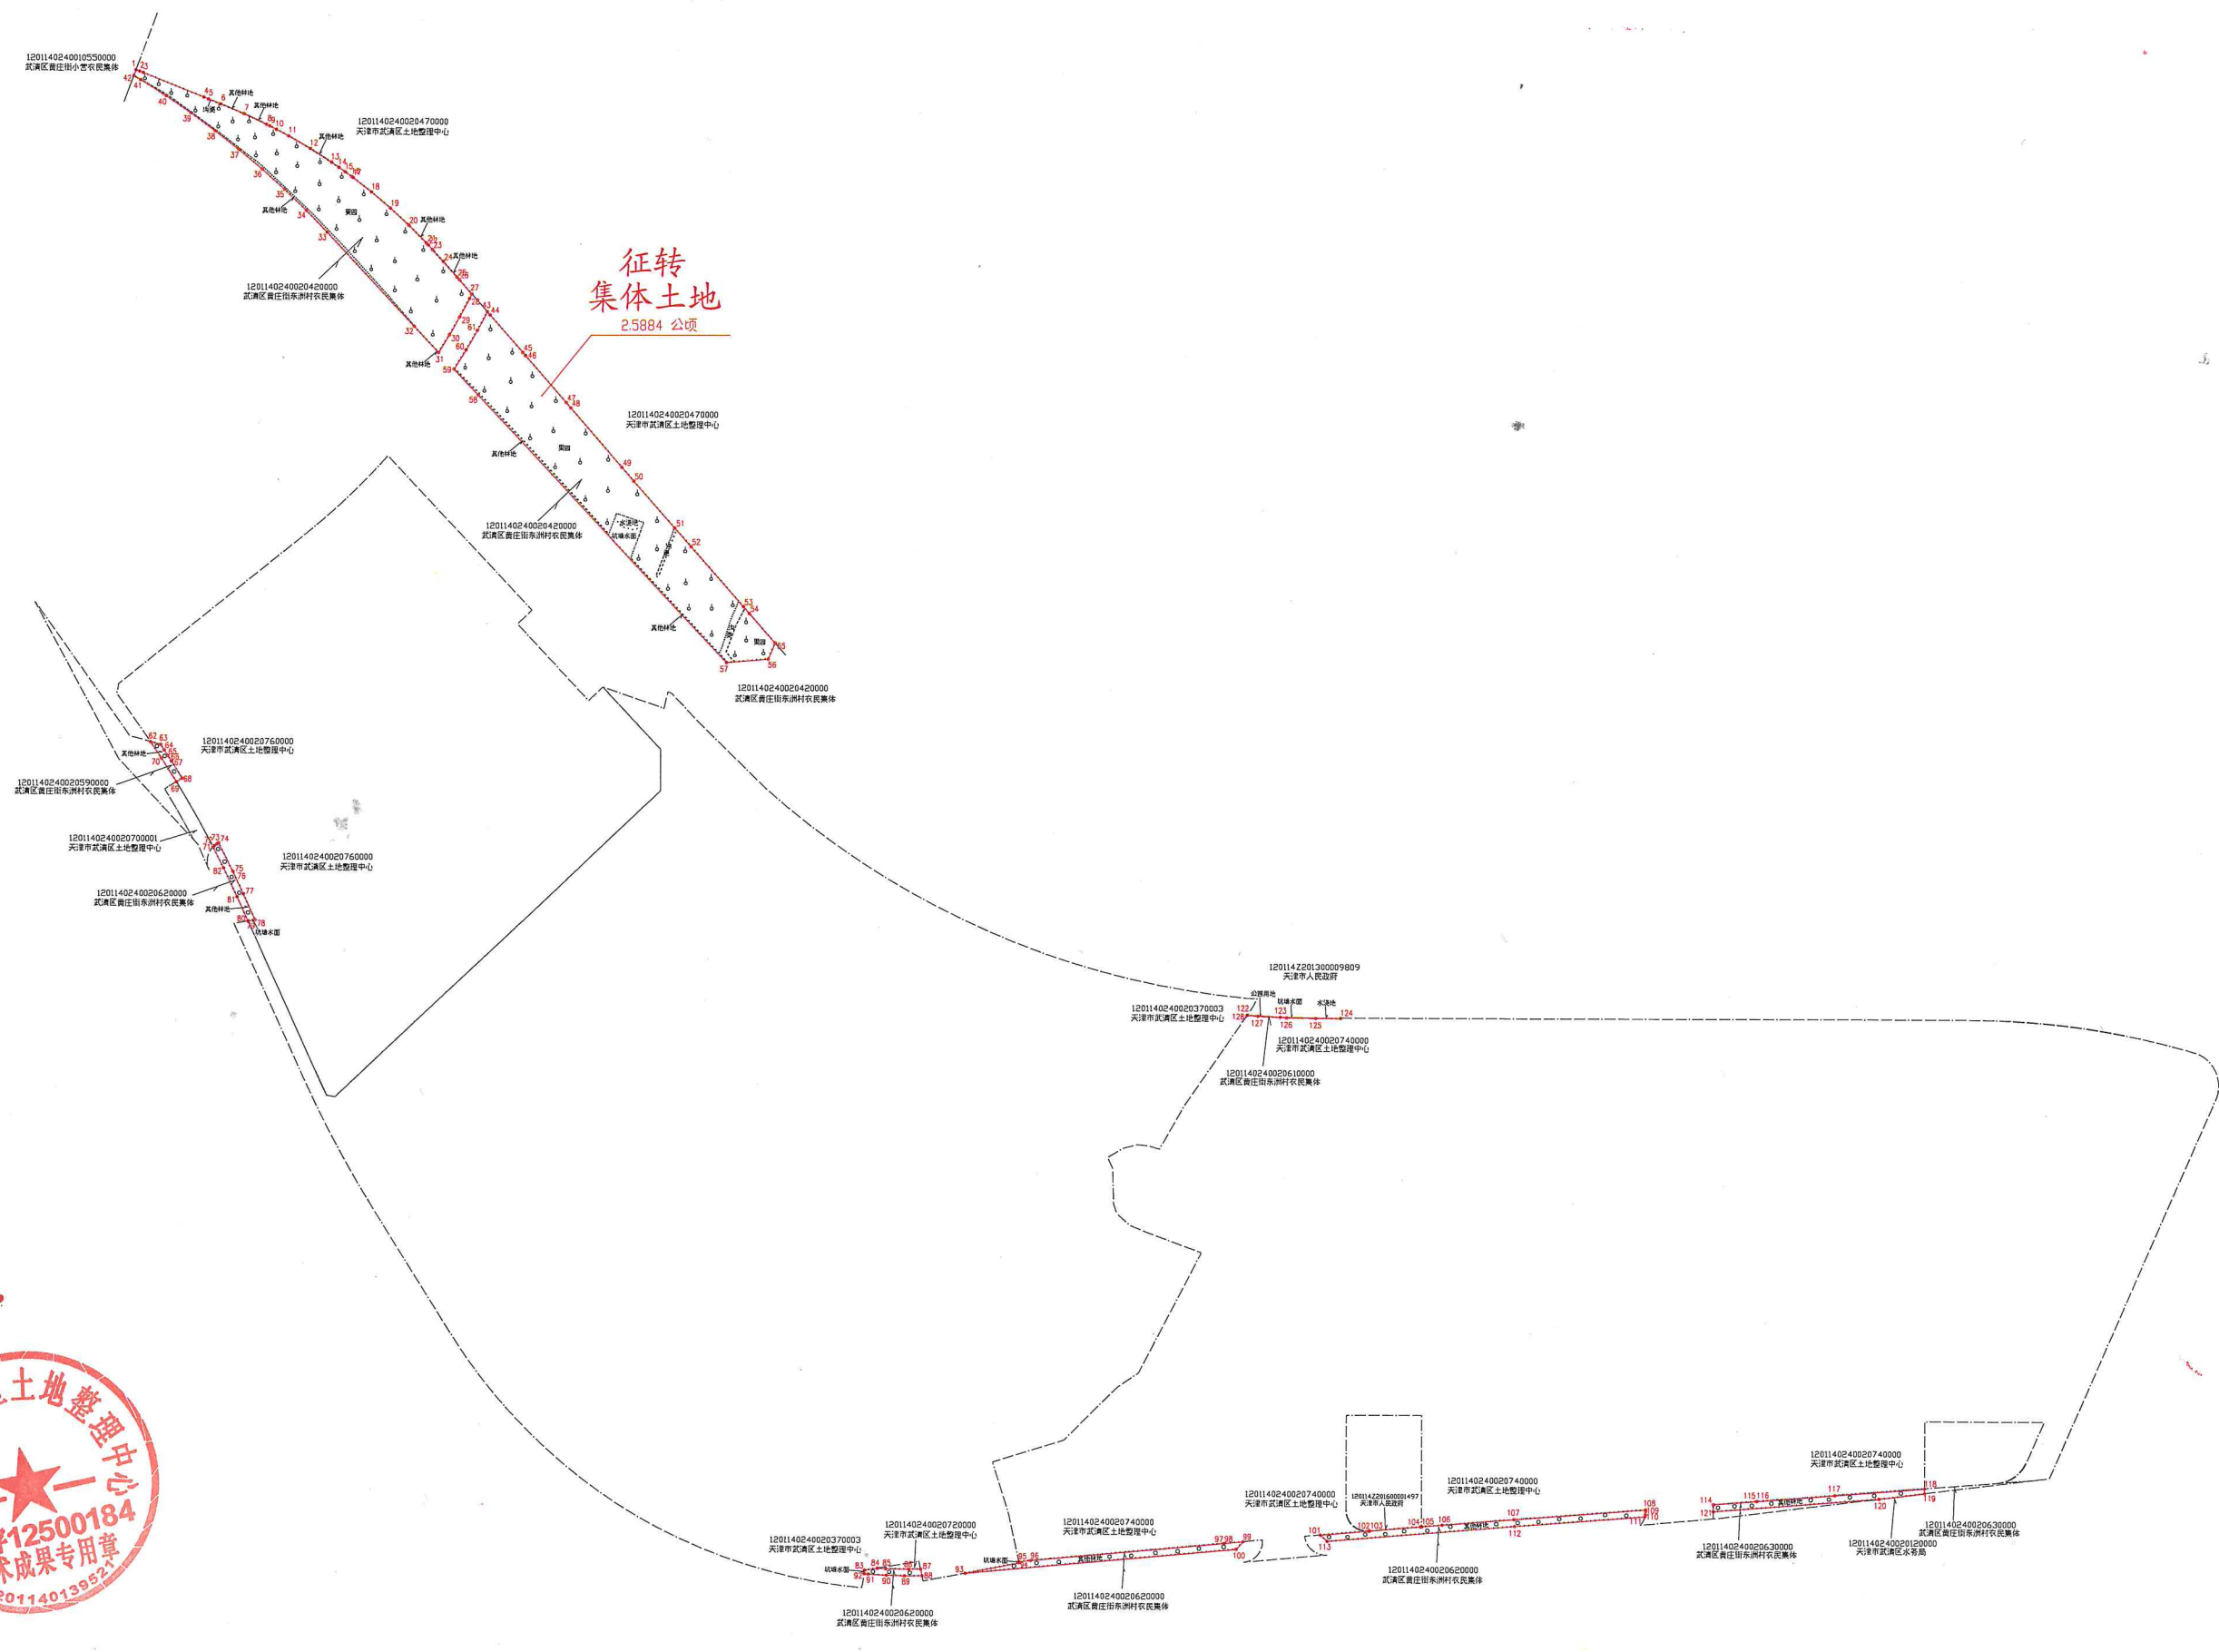

- 图例
- 界内地线
 - 界外处理线
 - 他项权界线
 - 规划路红线
 - 规划路绿线
 - 规划路中线
 - 可建设用地线
 - 村界线
 - 地类线

天津市武清区土地整理中心



2000天津城市坐标系
2024年4月10日