

京武（天津）新能源有限公司勘测定界图

天津市天睿测绘服务有限公司



武清区城关镇五里店农民集体
1201140100300050000

其他林地

J72

J71

武清区城关镇五里店农民集体
1201140100300050000

其他林地

武清区城关镇五里店农民集体

征转

集体土地面积:
0.0484公顷

A17

其他林地

武清区城关镇五里店农民集体
1201140100300050000

其他林地

J73

J74

其他林地

武清区城关镇五里店农民集体
1201140100300050000

图例

界内用地线

2000天津城市坐标系
2024年4月8日

1:500




绘图:陈锐

复核:朱立志

审核:杨松华

京武（天津）新能源有限公司勘测定界图

天津市天睿测绘服务有限公司

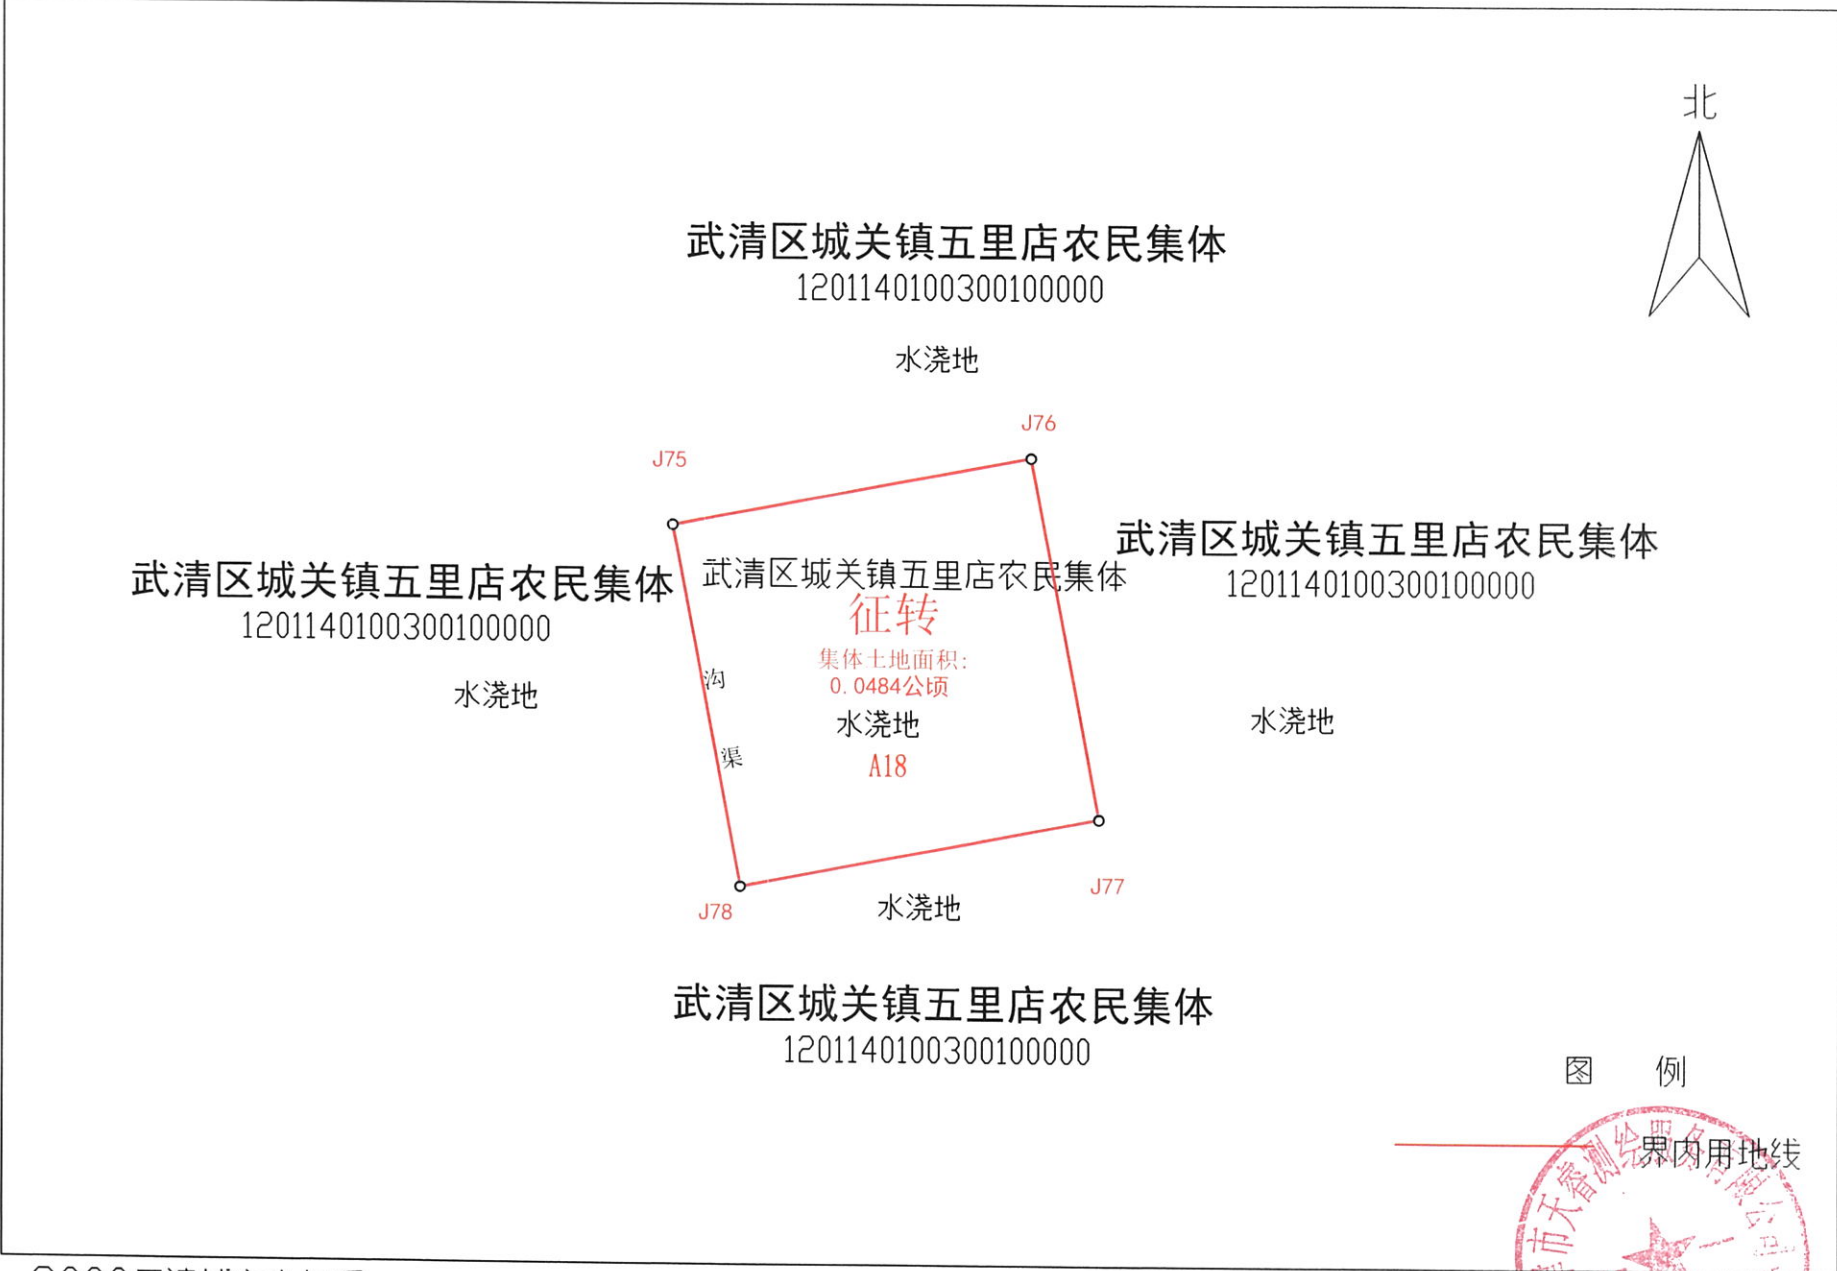

2000天津城市坐标系
2024年4月8日

1:500

天津市天睿测绘服务有限公司
绘图: 陈锐
复核: 朱立志
审核: 杨松华